



DISTILLO EXPO 2022

**Il salone delle attrezzature
per le micro distillerie**

Milano | 1-2 febbraio

www.distillo.it



SCHEDE TECNICHE

INFORMAZIONI

DISTILLO EXPO 2022

Il salone delle attrezzature per le micro distillerie

Date 1-2 febbraio 2022
Dalle 10 alle 18


Location OFFICINE DEL VOLO
Via Mecenate, 76/5
20138 Milano (MI), Italy

Contatti e expo@distillo.it
w www.distillo.it
t 800 14 55 88 (Italia)
t +39 031 7186626

Organizzatore CD Italy srl
Via G.Puecher, 40
23847 Molteno (LC), Italy
e info@craftdistilling.it
w www.craftdistilling.it
Partita IVA IT 03854010133

HOTEL

Proprio di fronte alle Officine del Volo si trova l'hotel convenzionato Collini Rooms, Via Mecenate 89, Milano, Tel. +39 02 503589, www.collinirooms.it

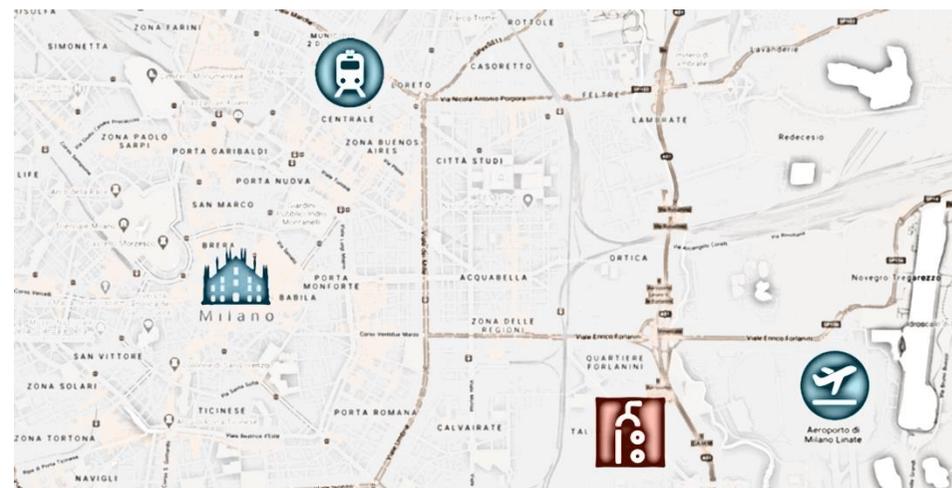

COME ARRIVARE


Auto Lungo la Tangenziale EST prendere l'uscita Forlanini in direzione Centro città. Percorrere poche centinaia di metri e prima del ponte ferroviario tenersi sulle due corsie di sinistra (indicazione Via Mecenate). Seguire via Mecenate, le Officine del Volo si trova sulla destra, al numero 76/5 dopo circa 1.3km.

Bus A Stazione Centrale prendere i bus 60, 90, 92 sino a Corso 22 Marzo, qui prendere il tram 27 che si ferma 100 metri prima delle Officine del Volo (incrocio via Zante).

Aereo Le Officine del Volo si trovano a 3km dall'Aeroporto di Linate, da qui si può prendere il bus 73 e il tram 27 o un comodo taxi. Da Malpensa è possibile prendere il Malpensa Express sino a Cadorna, da qui il bus 19 sino a Via F.Sforza e il tram 27 sino alle Officine del Volo.

PARCHEGGIO

Lungo Via Mecenate si trova normalmente parcheggio. Consigliamo gli ampi spazi all'altezza del numero 96, a circa 200 metri di distanza dalle Officine del Volo in direzione Tangenziale Est.

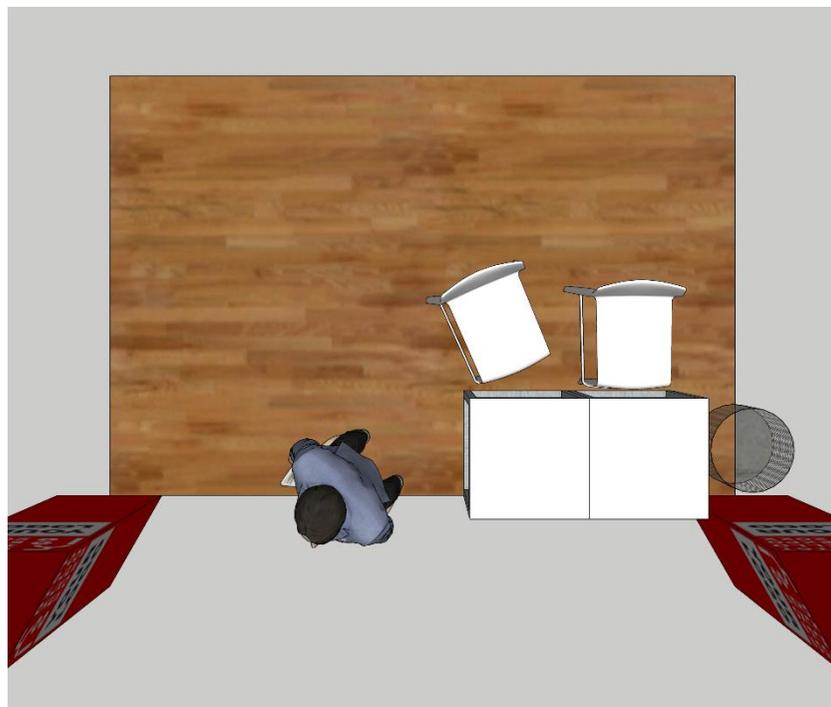

STAND SMALL CHIAVI IN MANO

DIMENSIONI

Superficie: 6 mq

Larghezza: m 3

Profondità: m 2

Altezza massima: da m 2,85 a m 4

DOTAZIONI

Illuminazione d'ambiente inclusa

- Illuminazione di sala con corpi illuminanti fluorescenti aventi emissione diretta ed indiretta con regolazione di intensità e accensione suddivisa in tre zone.

Impianto elettrico incluso

- N. 1 presa bivalenti 10/16 A

Internet incluso

- Connessione internet in iperfibra ottica via cavo 1000 MB in Download e in Upload distribuita tramite impianto Wireless.

Climatizzazione inclusa

- Impianto centralizzato di condizionamento e riscaldamento

Arredamento incluso (layout superiore)

- N. 2 tavoli alti Simply standing bianchi per espositori, misure: cm 50x50xh100
- N. 2 sgabelli alti Volt bianchi per espositori
- N. 2 totem con logo ESPOSITORE su grafica DISTILLO, misure: cm 50xh200
- N. 1 cestino rifiuti
- N. 1 lato libero
- N. 2 cestini pranzo al giorno (per le sole due giornate di apertura)

Accessori (layout inferiore)

- max N. 1 tavolo bianco, misure: cm 80x80xh70
- max N. 2 sedie Maya bianche

Accessori (layout inferiore)

- max N. 1 scaffale bianco, misure: cm 60x30xh180



STAND MEDIUM CHIAVI IN MANO

DIMENSIONI

Superficie: 12 mq

Larghezza: m 4

Profondità: m 3

Altezza massima: da m 2,85 a m 4

DOTAZIONI

Illuminazione d'ambiente inclusa

- Illuminazione di sala con corpi illuminanti fluorescenti aventi emissione diretta ed indiretta con regolazione di intensità e accensione suddivisa in tre zone.

Impianto elettrico incluso

- N. 1 presa bivalenti 10/16 A

Internet incluso

- Connessione internet in iperfibra ottica via cavo 1000 MB in Download e in Upload distribuita tramite impianto Wireless.

Climatizzazione inclusa

- Impianto centralizzato di condizionamento e riscaldamento

Arredamento incluso (layout superiore)



- N. 4 tavoli alti Simply standing bianchi per espositori, misure: cm 50x50xh100
- N. 4 sgabelli alti Volt bianchi per espositori
- N. 2 totem con logo ESPOSITORE su grafica DISTILLO, misure: cm 50xh200
- N. 1 cestino rifiuti
- N. 1 lato libero
- N. 3 cestini pranzo al giorno (per le sole due giornate di apertura)

Accessori (layout inferiore)

- max N. 2 tavoli bianchi, misure: cm 80x80xh70
- max N. 4 sedie Maya bianche

Accessori (layout inferiore)

- max N. 2 scaffale bianco, misure: cm 60x30xh180

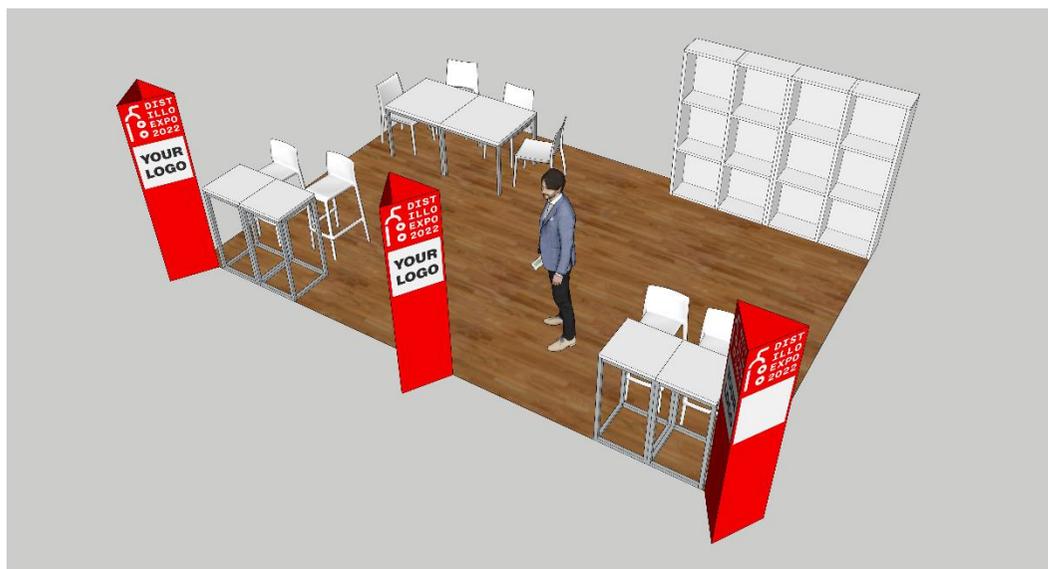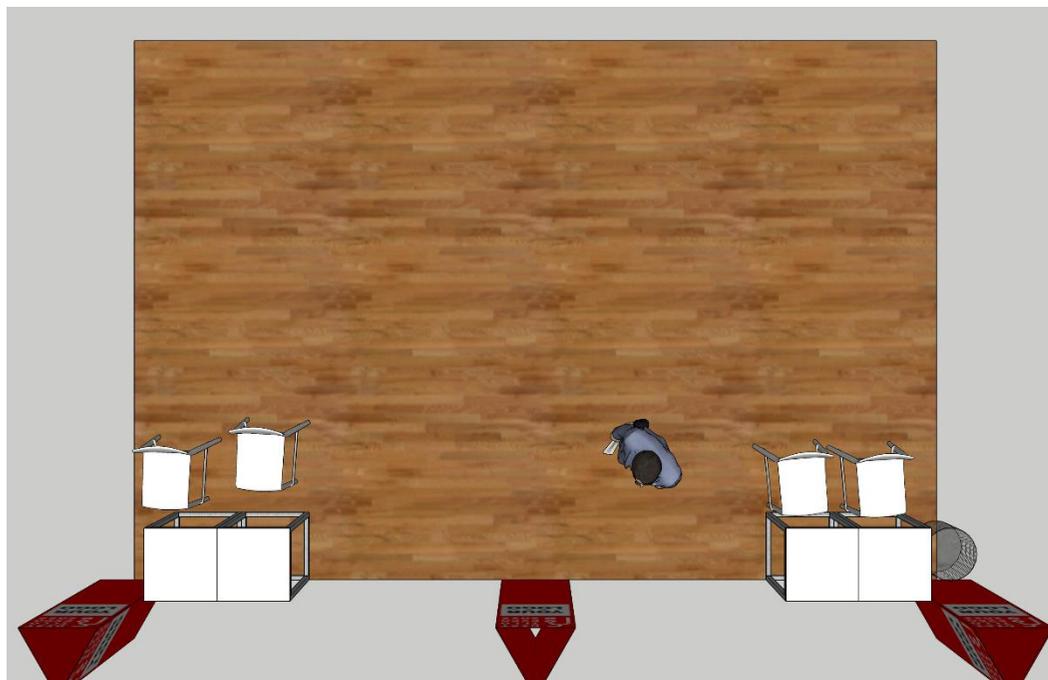

STAND LARGE CHIAVI IN MANO

DIMENSIONI

Superficie: 24 mq

Larghezza: m 6

Profondità: m 4

Altezza massima: da m 2,85 a m 4

DOTAZIONI

Illuminazione d'ambiente inclusa

- Illuminazione di sala con corpi illuminanti fluorescenti aventi emissione diretta ed indiretta con regolazione di intensità e accensione suddivisa in tre zone.

Impianto elettrico incluso

- N. 2 presa bivalenti 10/16 A

Internet incluso

- Connessione internet in iperfibra ottica via cavo 1000 MB in Download e in Upload distribuita tramite impianto Wireless.

Climatizzazione inclusa

- Impianto centralizzato di condizionamento e riscaldamento

Arredamento incluso (layout inferiore)

- N. 4 tavoli alti Simply standing bianchi per espositori, misure: cm 50x50xh100
- N. 4 sgabelli alti Volt bianchi per espositori
- N. 3 totem con logo ESPOSITORE su grafica DISTILLO, misure: cm 50xh240
- N. 1 cestino rifiuti
- N. 1 lato libero
- N. 4 cestini pranzo al giorno (per le sole due giornate di apertura)

Accessori (layout inferiore)

- N. 2 tavoli bianchi, misure: cm 80x80xh70
- N. 4 sedie Maya bianche

Accessori (layout inferiore)

- N. 4 scaffale bianco, misure: cm 60x30xh180



MASTERCLASS SALA A, BIMOTORE

MASTERCLASS, sala A

Sala chiusa con accesso regolato da iscrizioni a pagamento.

DIMENSIONI

Superficie: 119 mq

POSTI A SEDERE

Cattedra: massimo 4 persone

Sala: minimo 30 persone

MASTERCLASS

Masterclass con frequenza oraria

Durata massima di ogni masterclass: 45 minuti


I 15 minuti rimanenti devono essere usati per la fuoriuscita dei partecipanti, il riassetto della sala e la registrazione dei presenti alla masterclass successiva

DOTAZIONI

- N. 1 televisore 42" dotato di cavo HDMI
- N. 1 personal computer windows con ms office
- N. 1 presa multipla corrente
- Assenza di impianto audio

ASSISTENZA

- N. 1 addetto per assistenza tecnica
- N. 1 hostess ingresso

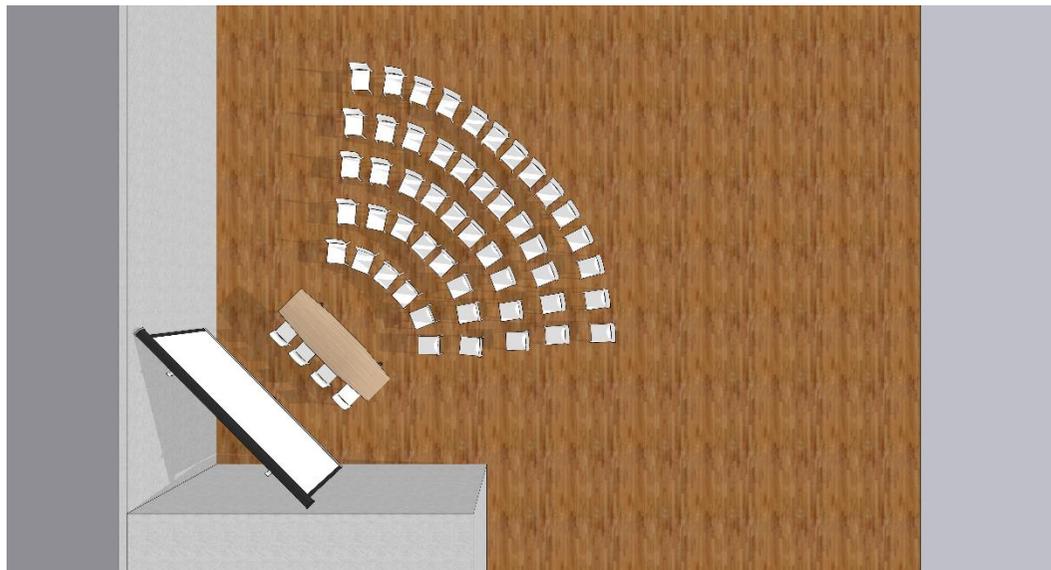

MASTERCLASS SALA B, MONOPLANO

MASTERCLASS, sala B

Spazio aperto ricavato nella sala monoplano con accesso regolato da iscrizioni gratuite e con la possibilità di seguire anche in piedi ai bordi delle sedute.

DIMENSIONI

Superficie: 100 mq

POSTI A SEDERE

Cattedra: massimo 4 persone
Sala: minimo 50 persone

MASTERCLASS


Masterclass con frequenza oraria
Durata massima di ogni masterclass: 45 minuti
I 15 minuti rimanenti devono essere usati per la fuoriuscita dei partecipanti, il riassetto della sala e la registrazione dei presenti alla masterclass successiva

DOTAZIONI

- N. 1 videoproiettore 5000 A.L. dotato di cavo HDMI
- N. 1 schermo per videoproiettore mt 4 x 3
- N. 1 personal computer windows con ms office
- N. 1 presa multipla corrente
- N. 1 microfono con impianto audio Bose

ASSISTENZA

- N. 1 addetto per assistenza tecnica
- N. 1 hostess ingresso

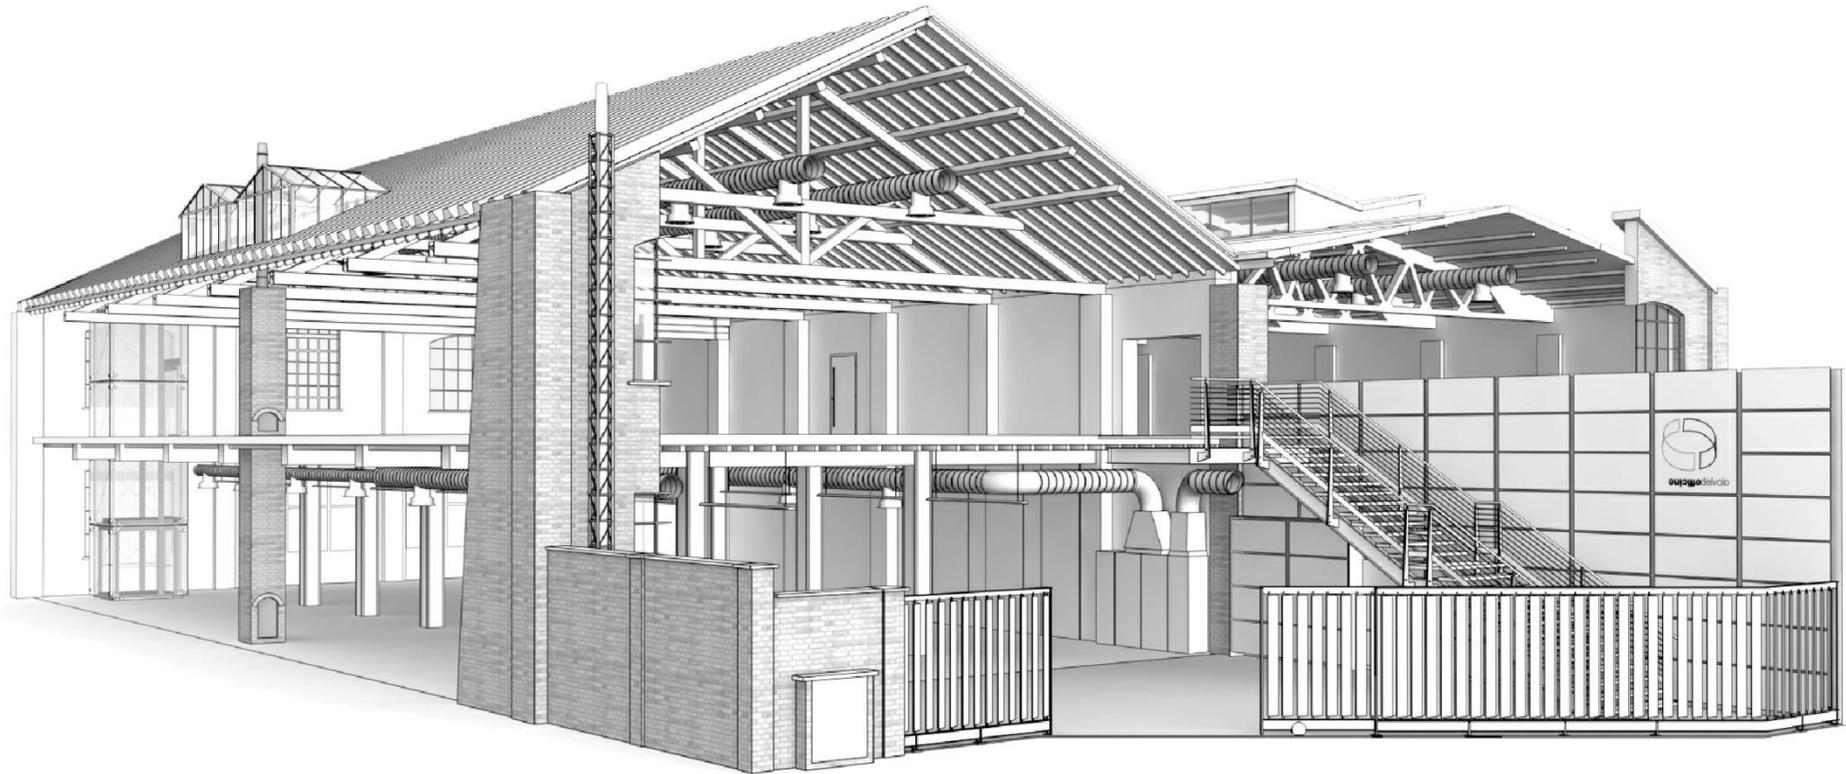

Spaccato prospettico degli edifici / perspective section of the building





Nord-ovest / North-West



Sud-Est / South-East

Prospetti nord-est e sud-ovest / prospects north-west and south-east

Scala: 1:200






Sezione trasversale

Le quote indicate non sono da ritenersi impegnative da parte di Città in Movimento. Rimane a cura del cliente la verifica delle stesse nonché il sopralluogo degli ambienti.


* = Quota media di tutte le capriate

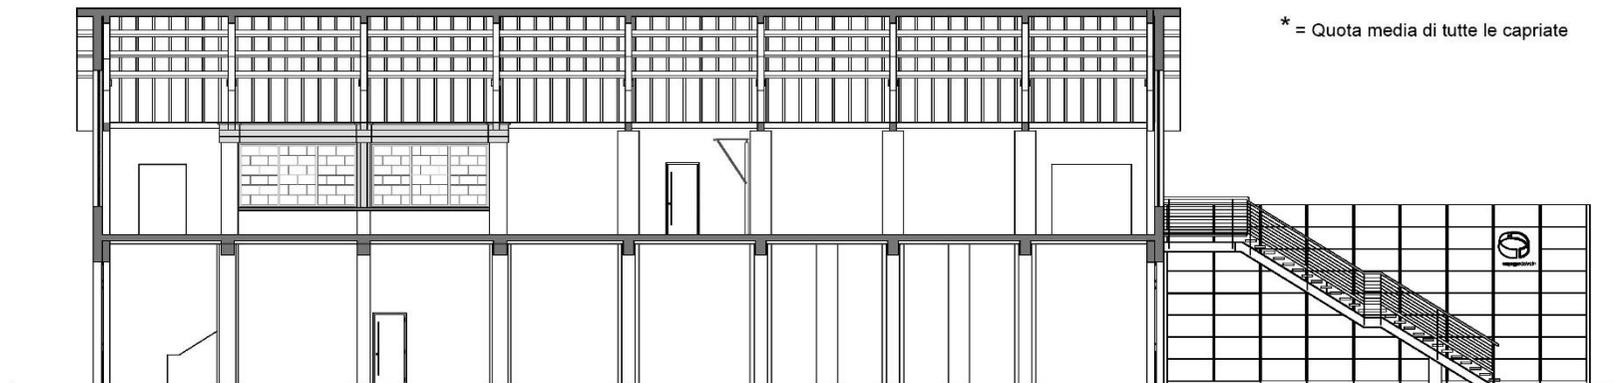

Sezione longitudinale

Sezione longitudinale e trasversale / longitudinal and transversal cross - section



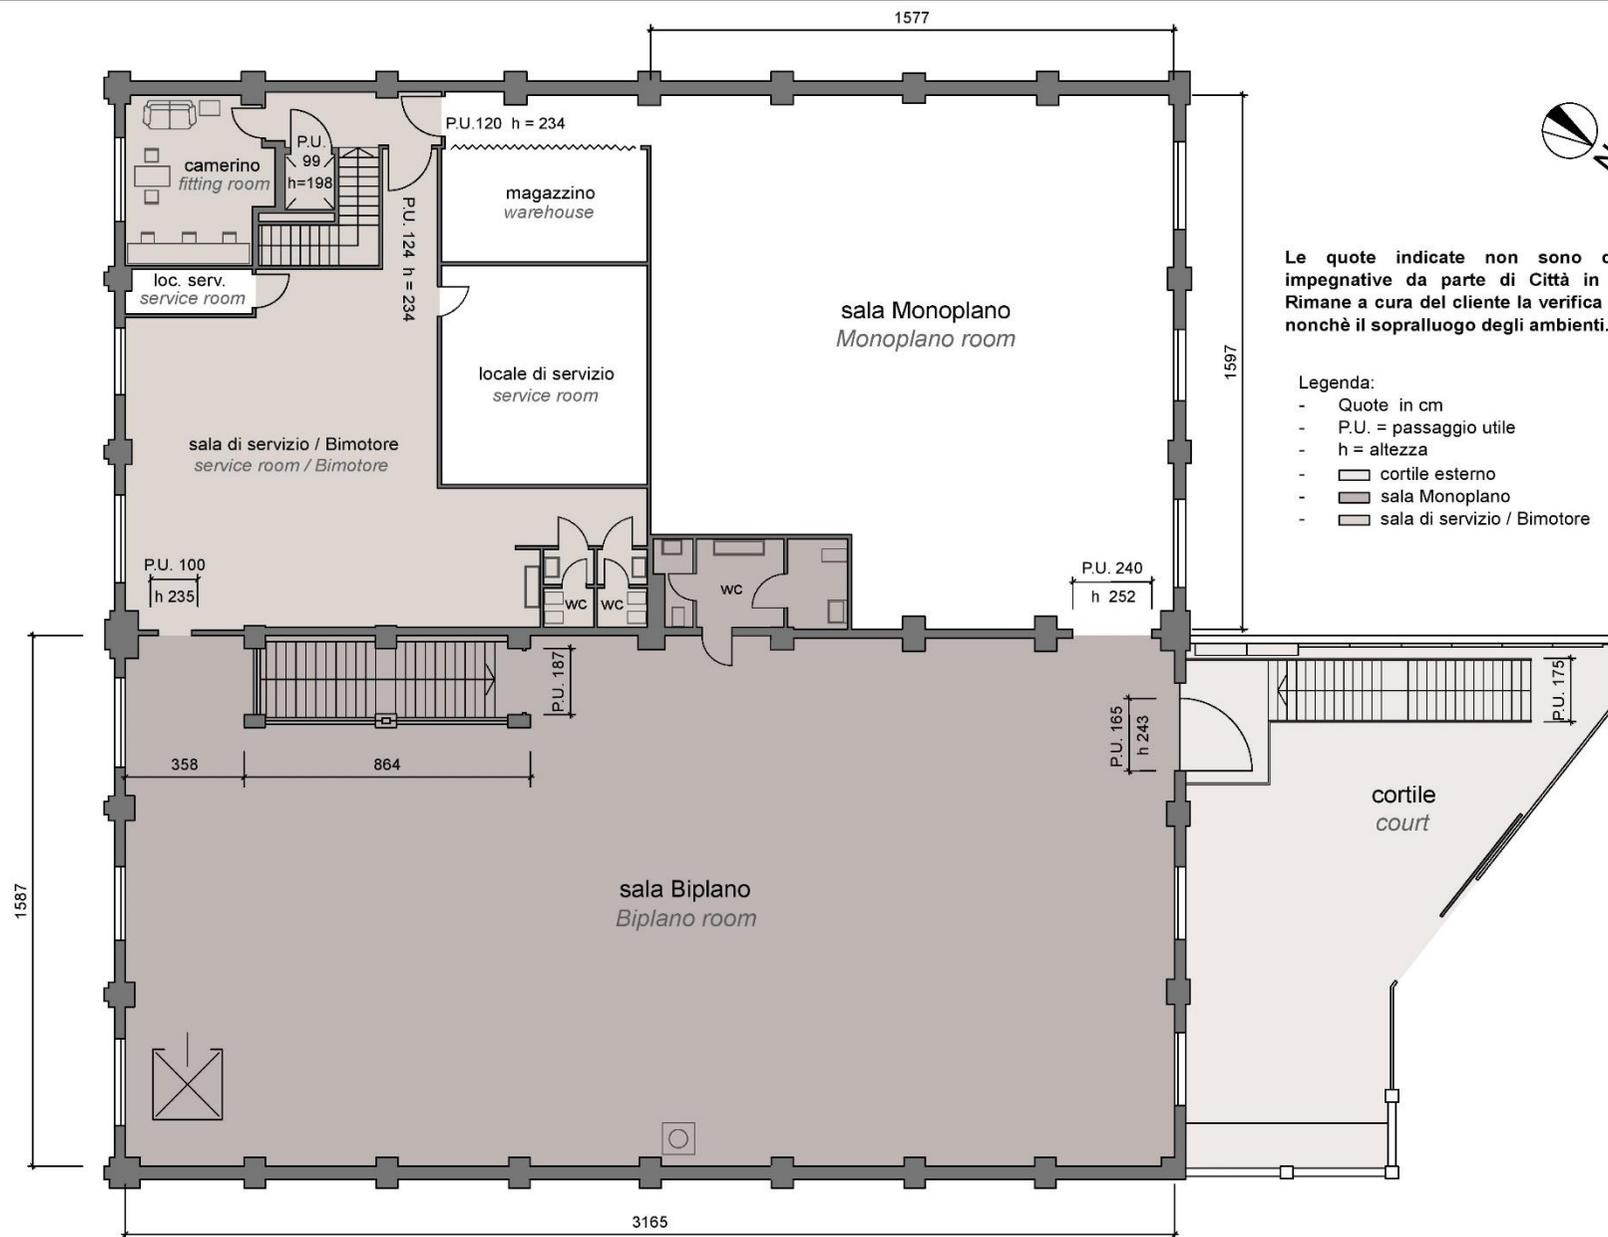

Le quote indicate non sono da ritenersi impegnative da parte di Città in Movimento. Rimane a cura del cliente la verifica delle stesse nonché il sopralluogo degli ambienti.


Legenda:

- Quote in cm
- P.U. = passaggio utile
- h = altezza
- □ cortile esterno
- ■ sala Monoplano
- ■ sala di servizio / Bimotore

Planimetria sala Monoplano piano primo / sala Monoplano first floor plan

Scala: 1:200



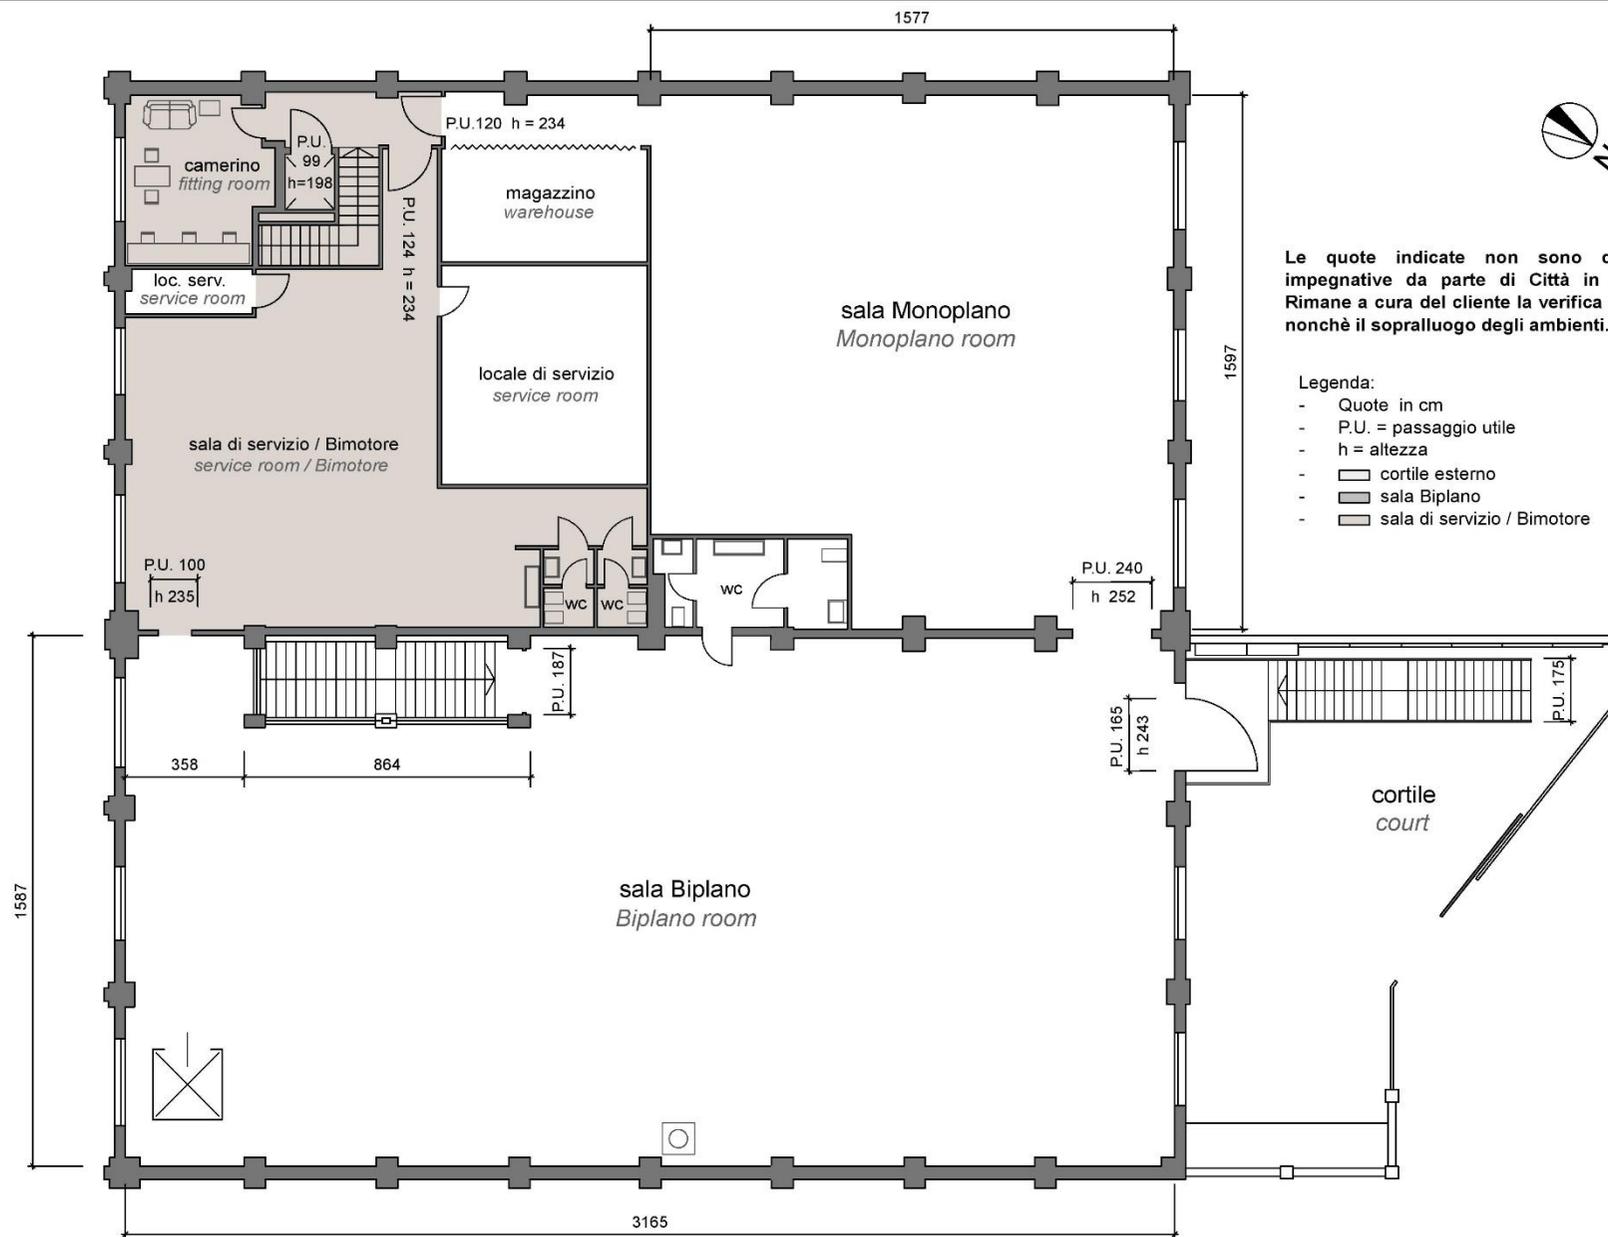

Planimetria sala di servizio Bimotore piano primo / service room Bimotore first floor plan

Scala: 1:200



EXPO PIANO TERRA SALA ELICHE - Scheda tecnica

DIMENSIONI

Superficie: 500 mq
Lunghezza: m 31,75
Larghezza: m 15,80
Altezza: sottotrave m 4,00 – a soffitto m 4,25

DOTAZIONI

Illuminazione d'ambiente

- Corpi illuminanti fluorescenti aventi emissione diretta ed indiretta con regolazione di intensità e accensione suddivisa in tre zone.

Impianto elettrico

- N. 2 prese 32 A (3P+N+T) 15 KWcad.
- N. 31 prese bivalenti 10/16 A disposte a una distanza massima tra loro di m 4 x 4

Fornitura elettrica standard

- La potenza elettrica standard per tutto lo spazio è di 180 kw

Fornitura elettrica straordinaria

- Il cliente, a propria cura e spese, potrà richiedere all'azienda fornitrice una fornitura elettrica straordinaria. In ogni sala è presente un sezionatore con fusibili (3P + N + T) di 130 kw.

Telefoni e internet

- Predisposizione prese dati RJ 45 Cat. 5 e UTP
- N. 2 prese telefoniche disponibili con numeri separati
- Connessione internet in iperfibra ottica via cavo 1000 MB in Download e in Upload distribuita tramite impianto Wireless.

Climatizzazione

- Impianto di condizionamento e riscaldamento

Acqua

- N. 1 punto acqua
- N. 10 scarichi per acque bianche

Accessi

- Ascensore in cristallo e acciaio da primo piano, portata kg 900, persone 12.
- Scala in pietra interna dal primo piano con larghezza: m 1,88 e altezza m 2,84.
- Portone dal cortile Nord-Ovest (passaggio) dimensioni: larghezza m 3,65 – altezza m 3,85.
- Portoni lato Sud-EST (passaggio) dimensioni: larghezza m 3,65 – altezza m 3,35

Servizi

- N. 1 blocco servizi (antibagno, uomo / donna, disabili)

EXPO PIANO PRIMO SALA BIPLANO - Scheda tecnica

DIMENSIONI

Superficie: 500 mq
Lunghezza: m 31,75
Larghezza: m 15,80
Altezza: sotto vetrata m 2,95 – al colmo m 4,00

DOTAZIONI

Illuminazione d'ambiente

- Corpi illuminanti fluorescenti aventi emissione diretta ed indiretta con regolazione di intensità e accensione suddivisa in tre zone.
- Binari elettrificati trifase disposti all'interno delle capriate corredati di faretto alogeni di intensità regolabile e orientabili.

Impianto elettrico

- N. 3 prese 32 A (3P + N + T) 15 KW cad.
- N. 28 prese bivalenti 10/16 A disposte a una distanza massima tra loro di m 4 x 4.
- N. 12 torrette a pavimento disposte a una distanza massima tra loro di m 4 x 4, attrezzate con n. 2 prese bivalenti 10/16 A e n. 1 presa schuko 10/16 A.

Fornitura elettrica standard

- La potenza elettrica standard per tutto lo spazio è di 180 kw

Fornitura elettrica straordinaria

- Il cliente, a propria cura e spese, potrà richiedere all'azienda fornitrice una fornitura elettrica straordinaria. In ogni sala è presente un sezionatore con fusibili (3P + N + T) di 130 kw.
- Potenza elettrica straordinaria disponibile all'interno di tutto lo spazio è di 180 kw prelevabile mediante sezionatore di 130 kw posto in ogni sala.

Telefoni e internet

- Predisposizione prese dati RJ 45 Cat. 5 e UTP
- N. 2 prese telefoniche disponibili con numeri separati
- Connessione internet in iperfibra ottica via cavo 1000 MB in Download e in Upload distribuita tramite impianto Wireless.

Climatizzazione

- Impianto di condizionamento e riscaldamento

Acqua

- N. 2 punti acqua
- N. 2 scarichi per acque bianche

Accessi

- Ascensore da piano terra in cristallo e acciaio, portata Kg 900, persone 12.
- Scala in ferro esterna dal cortile: larghezza m 1,88 – altezza m 2,84
- Collegamento con sala Monopiano: larghezza m 2,38 – altezza m 2,52.
- Porta su scala esterna (passaggio): larghezza m 1,96 – altezza m 2,44

Servizi

- N. 1 blocco servizi (antibagno, uomo/donna/disabili)

EXPO / MASTERCLASS B PIANO PRIMO SALA MONOPLANO - Scheda tecnica

DIMENSIONI

Superficie: 267 mq

Lunghezza/larghezza: (m 9,75 x m 15,95) + (m 6,03 x m 13,10) + (m 5,12 x m 6,47)

Altezza: sottotrave m 2,85 – al colmo m 5,55

DOTAZIONI

Illuminazione d'ambiente

- Corpi illuminanti fluorescenti aventi emissione diretta ed indiretta con regolazione di intensità e accensione suddivisa in tre zone.

Impianto elettrico

- 3 prese 32 A (3P + N + T) 15 Kw cad.
- 21 prese bivalenti 10/16 A disposte a una distanza massima tra loro di m 4

Fornitura elettrica standard

- La potenza elettrica standard per tutto lo spazio è di 180 kw

Fornitura elettrica straordinaria

- Il cliente, a propria cura e spese, potrà richiedere all'azienda fornitrice una fornitura elettrica straordinaria. In ogni sala è presente un sezionatore con fusibili (3P + N + T) di 130 kw.

Telefoni e internet

- Predisposizione prese dati RJ 45 Cat. 5 e UTP
- N.2 prese telefoniche disponibili con numeri separati
- Connessione internet in iperfibra ottica via cavo 1000 MB in Download e in Upload distribuita tramite impianto Wireless.

Climatizzazione

- Impianto di condizionamento e riscaldamento

Acqua

- N. 2 punti acqua
- N. 1 scarico per acque bianche

Accessi

- Montacarichi / ascensore da atrio piano terra, portata Kg 1000.
- Dimensioni di ingresso: larghezza m 0,99 – altezza m 1,98
- Scala da atrio piano terra a disimpegno primo piano: larghezza m 1,20.
- Collegamento con sala Biplano: larghezza m 2,38 – altezza m 2,52.
- Porta su disimpegno (passaggio): larghezza m 1,20 – altezza m 2,34.
- Portone atrio passaggio: larghezza m 3,35 altezza m 3,85.

Servizi

- N. 1 blocco servizi (antibagno, uomo/donna/disabili)

MASTERCLASS A PIANO PRIMO SALA BIMOTORE – Scheda tecnica

DIMENSIONI

Superficie: 119 mq

DOTAZIONI

Illuminazione d'ambiente

- Corpi illuminanti fluorescenti aventi emissione diretta

Impianto elettrico

- N. 2 prese 32 A (3P+N+T) 15 KWcad.

Acqua

- N. 1 punto acqua con lavello

Accessi

- Montacarichi/ascensore da atrio piano terra, portata Kg 1000.
- Portone atrio passaggio: larghezza m 3,35 altezza m 3,85.
- Scala da atrio pianoterra a disimpegno primo piano: larghezza m 1,20.
- N. 1 ingresso: larghezza m 0,95 – altezza m 2,38
- N. 1 ingresso: larghezza m 1,23 – altezza m 2,38

Servizi

- N. 1 blocco servizi (antibagno, uomo / donna)

Aree comuni

- camerino attrezzato

